

RIVESTIMENTO ANTIEROSIVO


STATO DI FATTO
scala 1:50

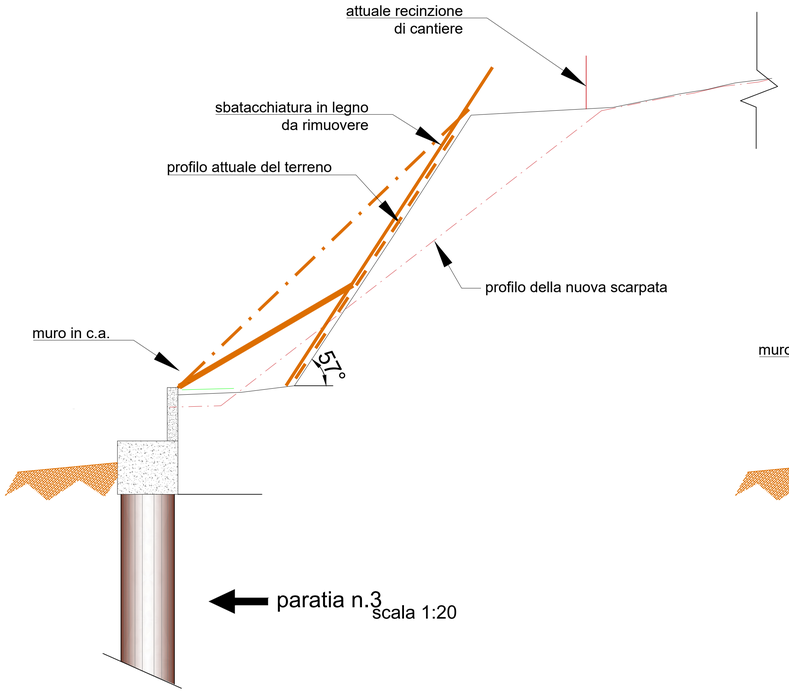


VARIANTE
scala 1:50

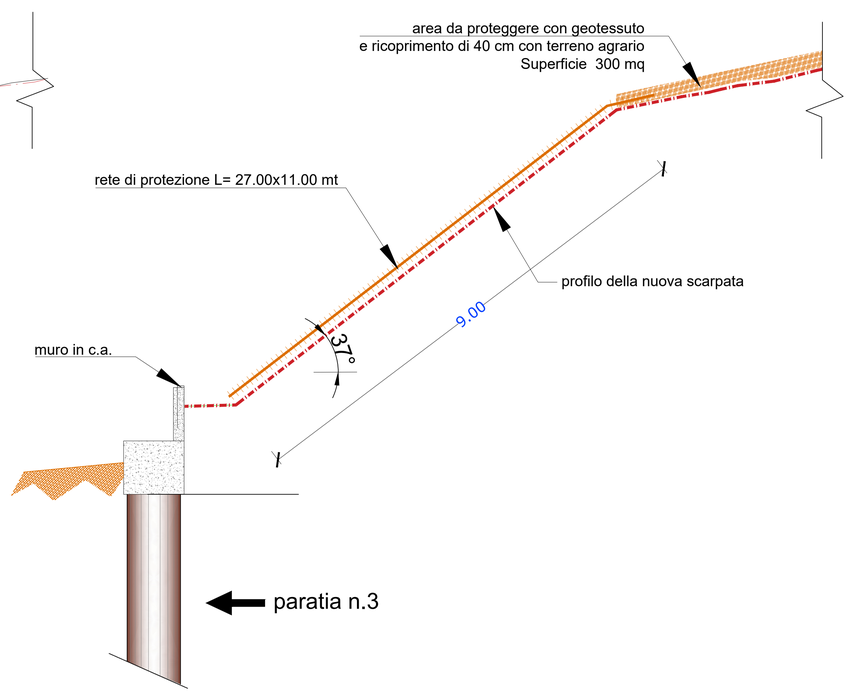

PROGETTO
scala 1:50

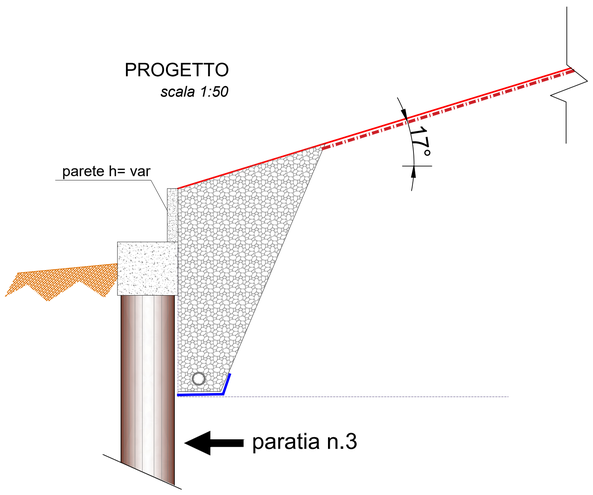


PARTICOLARE COSTRUTTIVO
RETE ANTIEROSIONE
scala 1:20

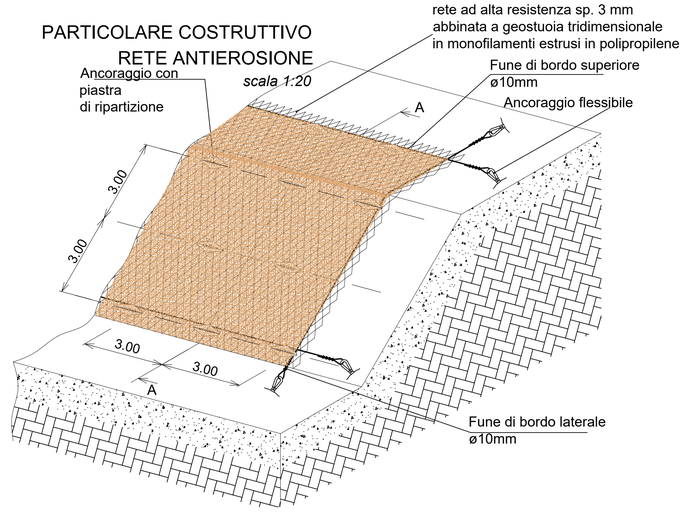


CANALETTA DI RACCOLTA

PROGETTO
scala 1:20

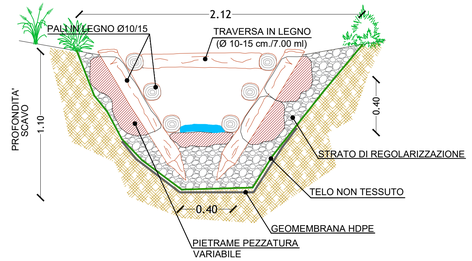

VARIANTE
scala 1:20

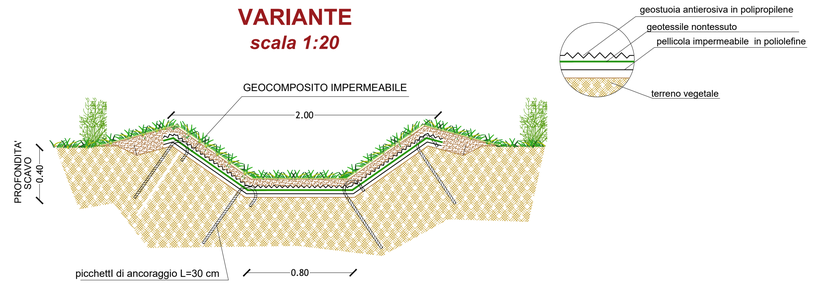

Commissario di Governo delegato per la mitigazione del rischio idrogeologico nella Regione Puglia

INTERVENTI DI CONSOLIDAMENTO E MESSA IN SICUREZZA DISSESTI IDROGEOLOGICI (eventi franosi)

Comune di Biccari

Provincia di Foggia



LAVORI DI COMPLETAMENTO DEL CENTRO ABITATO ZONA "GUADONCELLO"

PERIZIA DI VARIANTE

Progetto: R.T.P.

Studio di Ingegneria Cavaliere e Associati
- *ing. Giuseppe Cavaliere*
- *ing. Giuseppe Nannarone*
- *ing. Manlio Mitrione*

Direzione dei Lavori
- *ing. Giuseppe Nannarone*

Dott. Geol. Maria Michela De Salvia *(Mandante)*

Il Responsabile Unico del Procedimento:
Ing. Leonardo MITA

PARTICOLARI COSTRUTTIVI

SISTEMAZIONE SCARPATA A MONTE DELLA PARATIA N.3

CANALETTA SUPERFICIALE IN GEOCOMPOSITO IMPERMEABILE

Data	TAVOLA	scala
LUGLIO 2026	03	var.
REVISIONE MARZO 2022		
PROGETTO MAGGIO 2021		