

PROGETTO

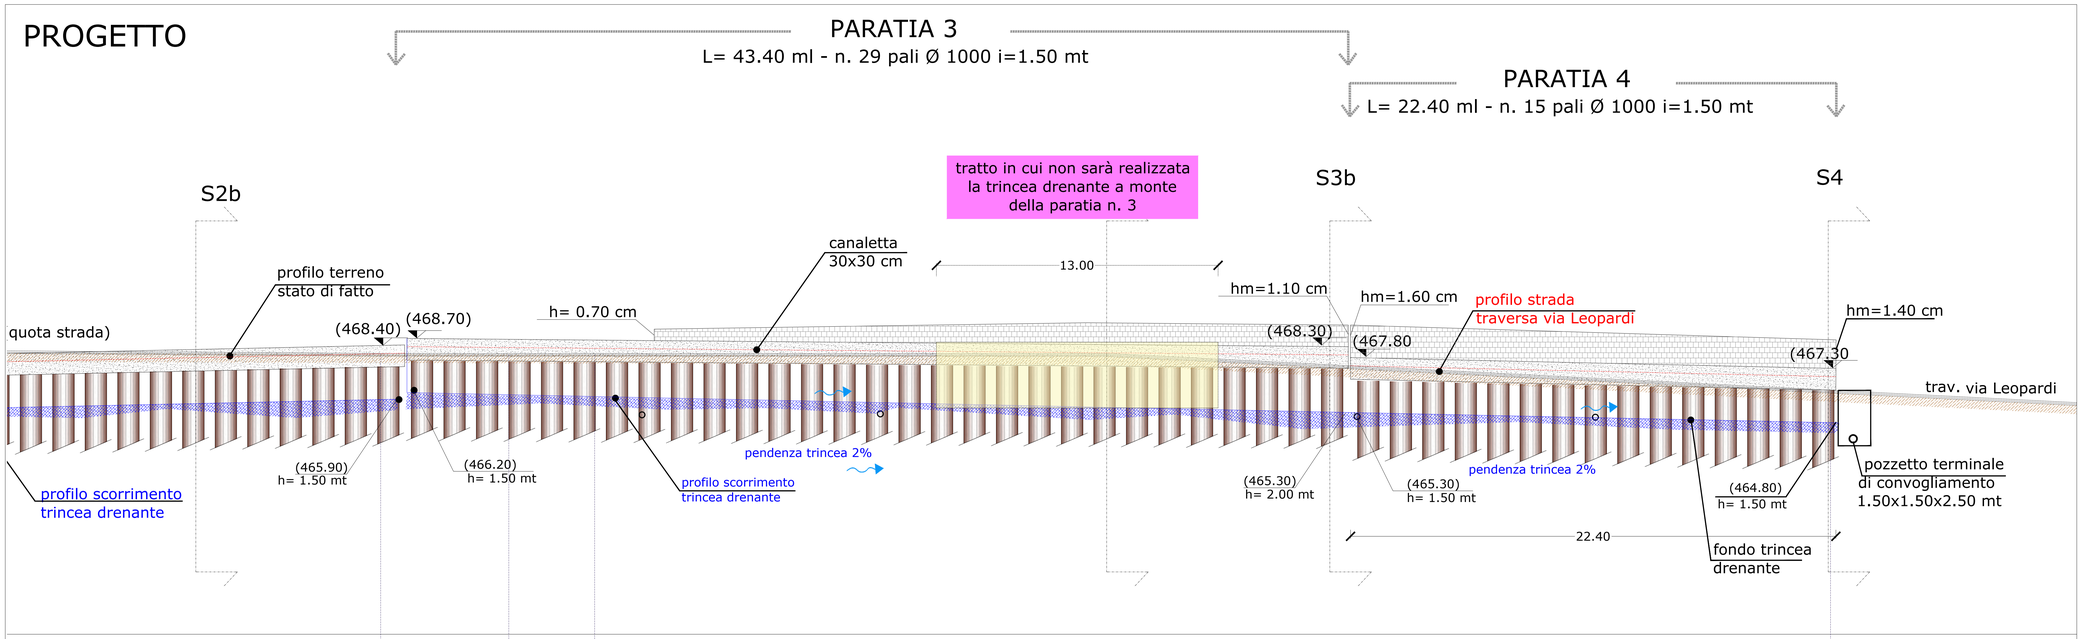

20.30		5.90	4.00	57.00		13.00
	84.00		89.90	93.90		150.90
	468.10		468.05	468.05		466.40
	467.40		467.60	467.60		466.30
		0.92 %			2.23 %	

VARIANTE

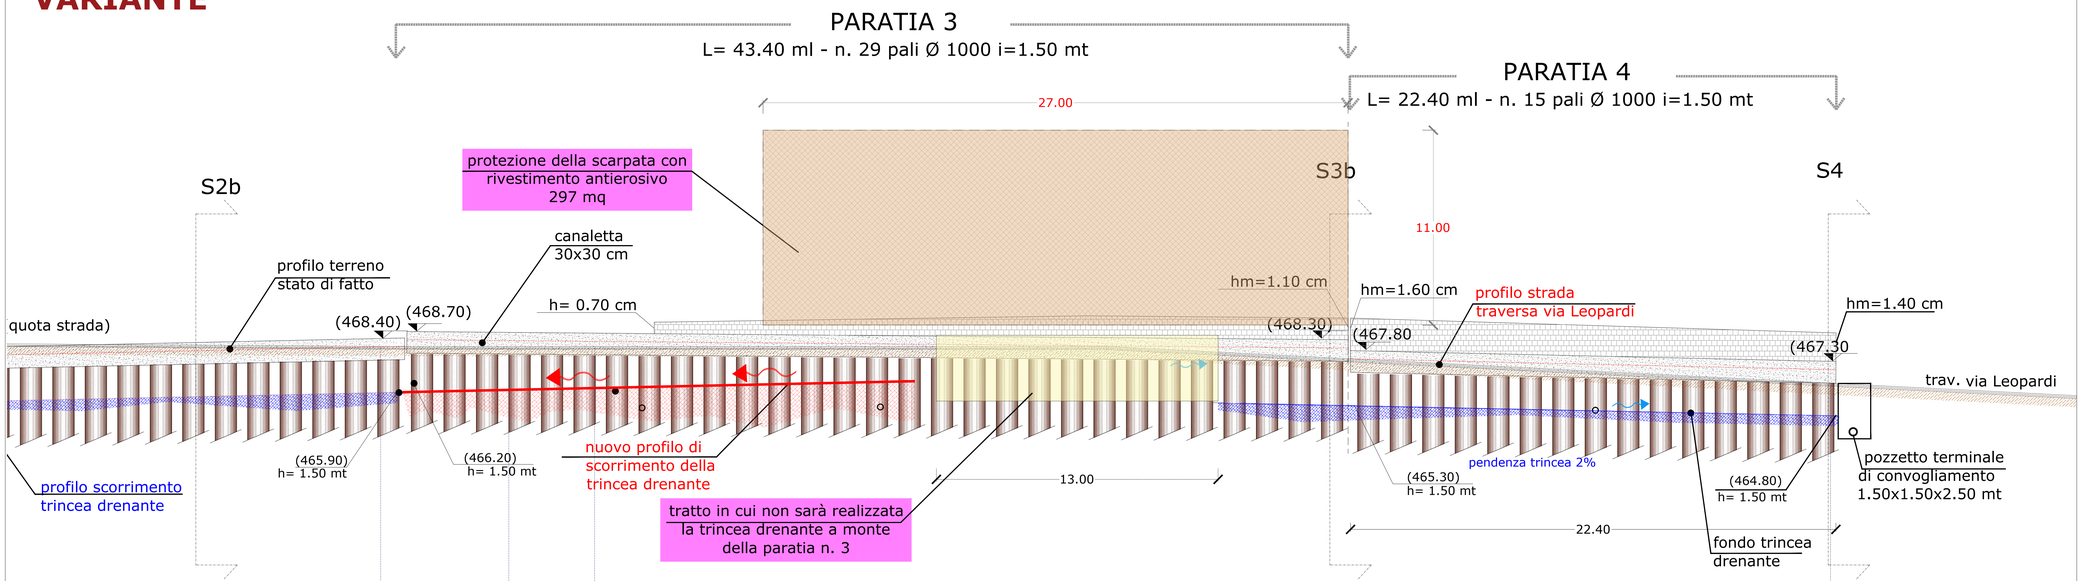

20.30		5.90	4.00	57.00		13.00
	84.00		89.90	93.90		150.90
	468.10		468.05	468.05		466.40
	467.40		467.60	467.60		466.30
		0.92 %			2.23 %	

Commissario di Governo delegato per la mitigazione del rischio idrogeologico nella Regione Puglia

INTERVENTI DI CONSOLIDAMENTO E MESSA IN SICUREZZA DISSESTI IDROGEOLOGICI (eventi franosi)

Comune di Biccari

Provincia di Foggia



LAVORI DI COMPLETAMENTO DEL CENTRO ABITATO ZONA "GUADONCELLO"

PERIZIA DI VARIANTE

Progetto: R.T.P.

Studio di Ingegneria Cavaliere e Associati
- *ing. Giuseppe Cavaliere*
- *ing. Giuseppe Nannarone*
- *ing. Manlio Mitriano*

Direzione dei Lavori
- *ing. Giuseppe Nannarone*

Dott. Geol. Maria Michela De Salvia (Mandante)

Il Responsabile Unico del Procedimento:
Ing. Leonardo MITA

PROFILO PARATIE n. 3 e 4

Data	TAVOLA	scala
LUGLIO 2026	02	1:200
REVISIONE MARZO 2022		
PROGETTO MAGGIO 2021		